

施設内容資料



テルテルアトラクション予想図



不動産の
ことなら



(有)天水不動産


宮崎県知事許可 (9) 3405
取引主任者番号 第 2641

〒885-0025

宮崎県都城市前田町13街区28号
TEL 0986-22-3702



おまかせ
下さい

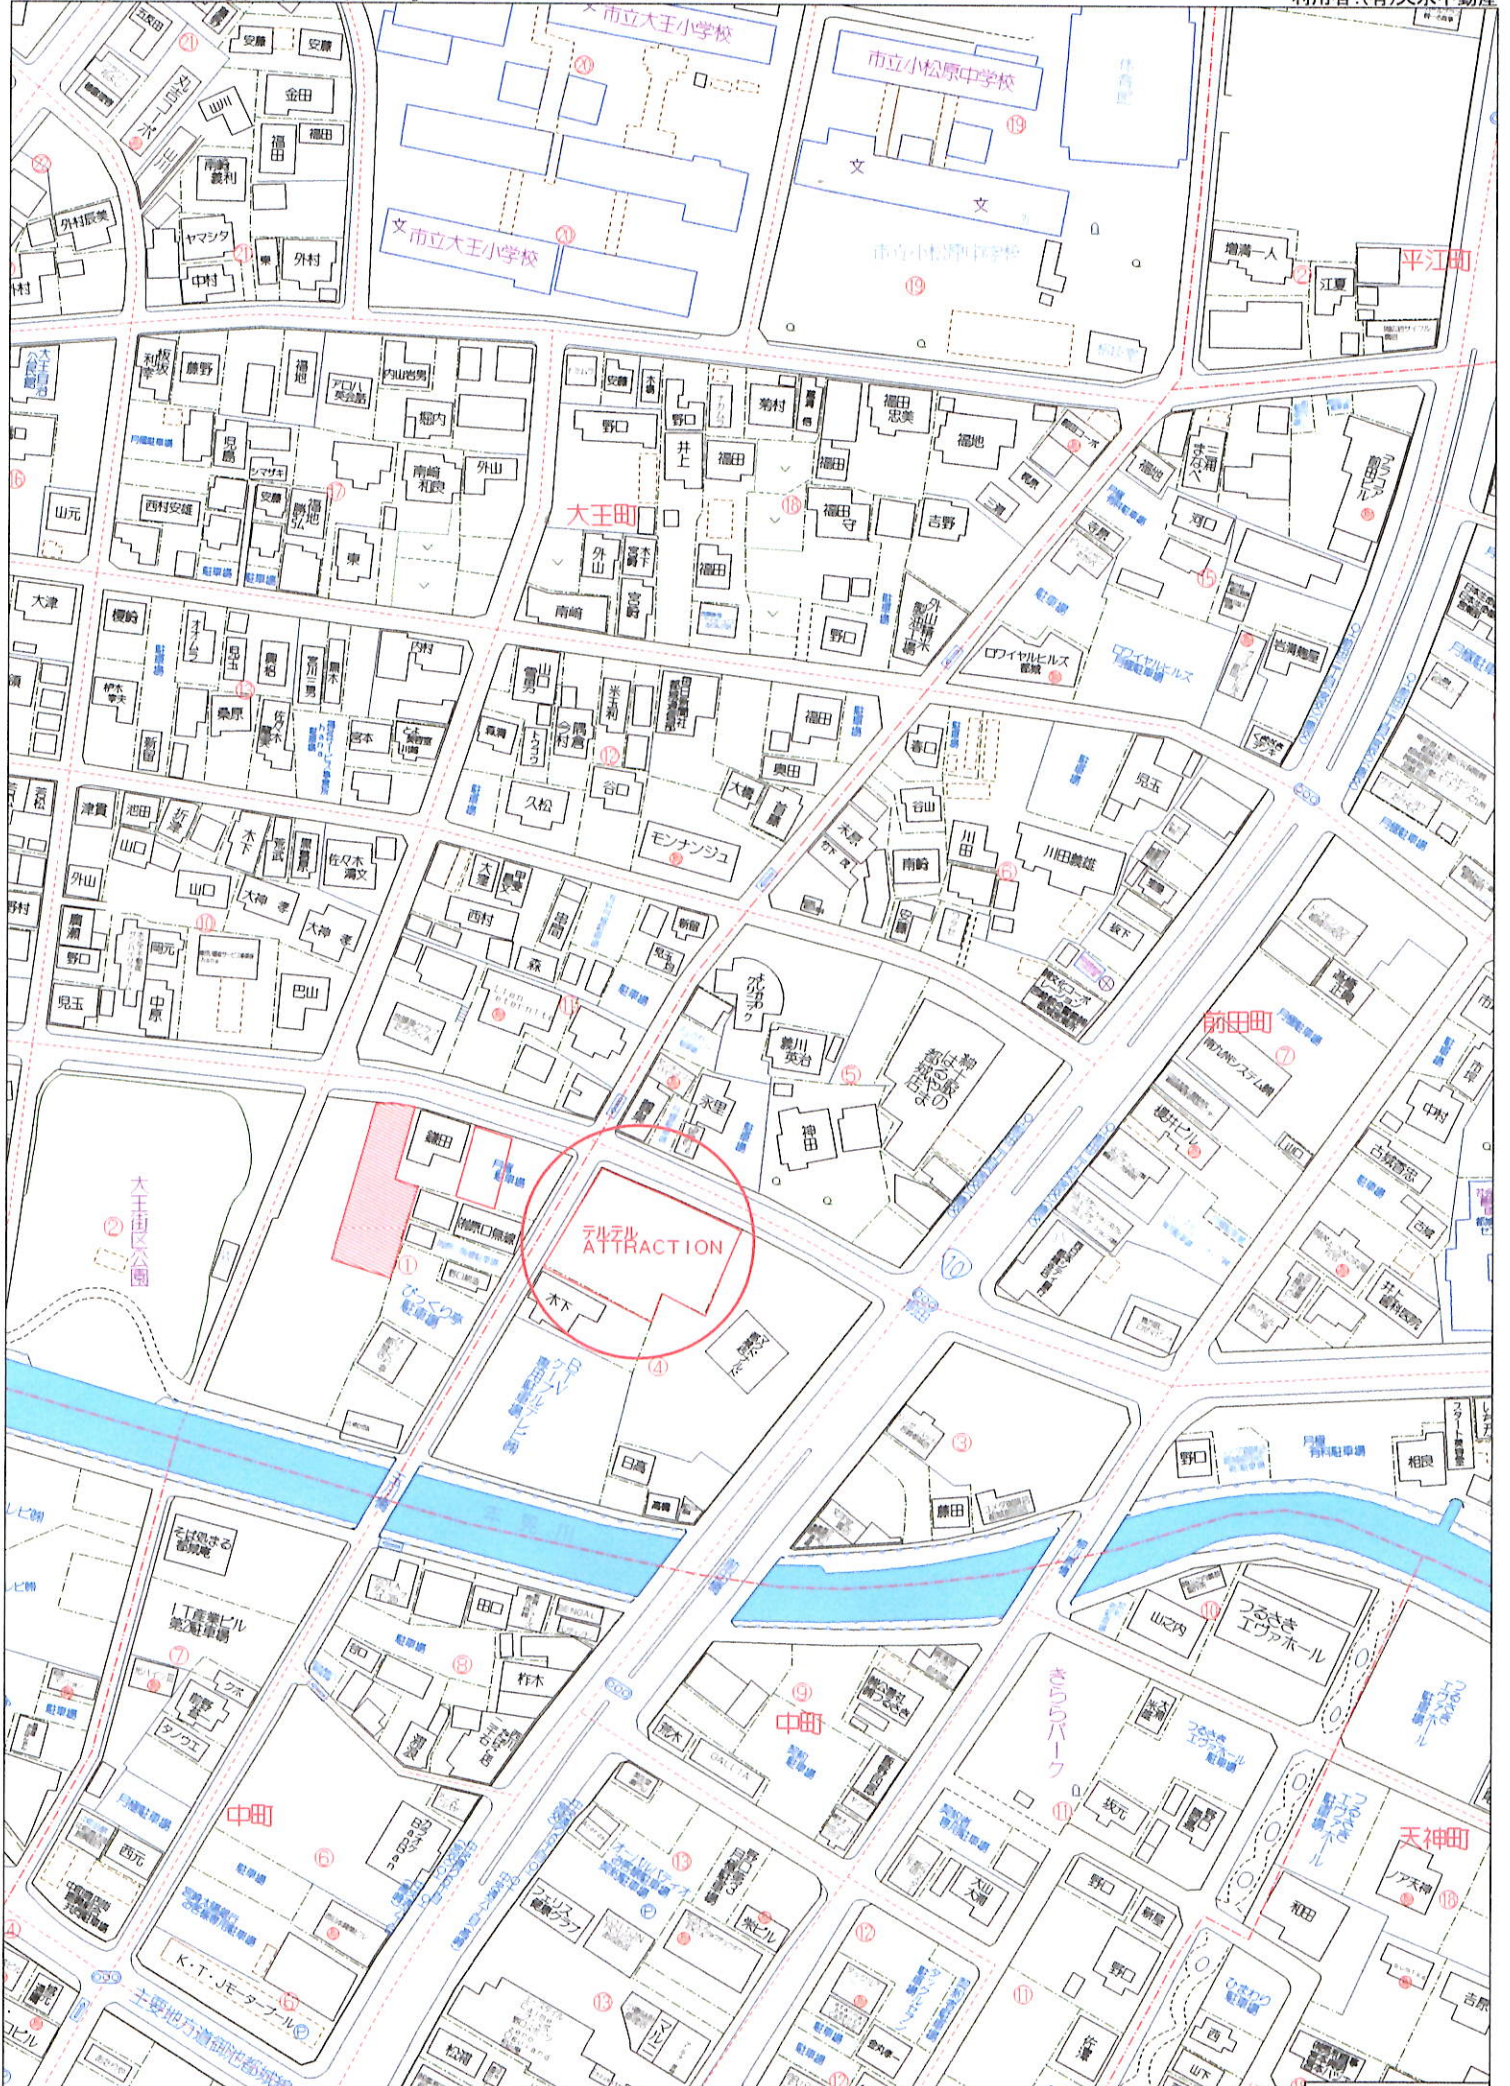


A3用紙の場合尺度：1/200



大王街区公園

※1マス (1.0m×1.0m)

国道10号線
マクドナルド側

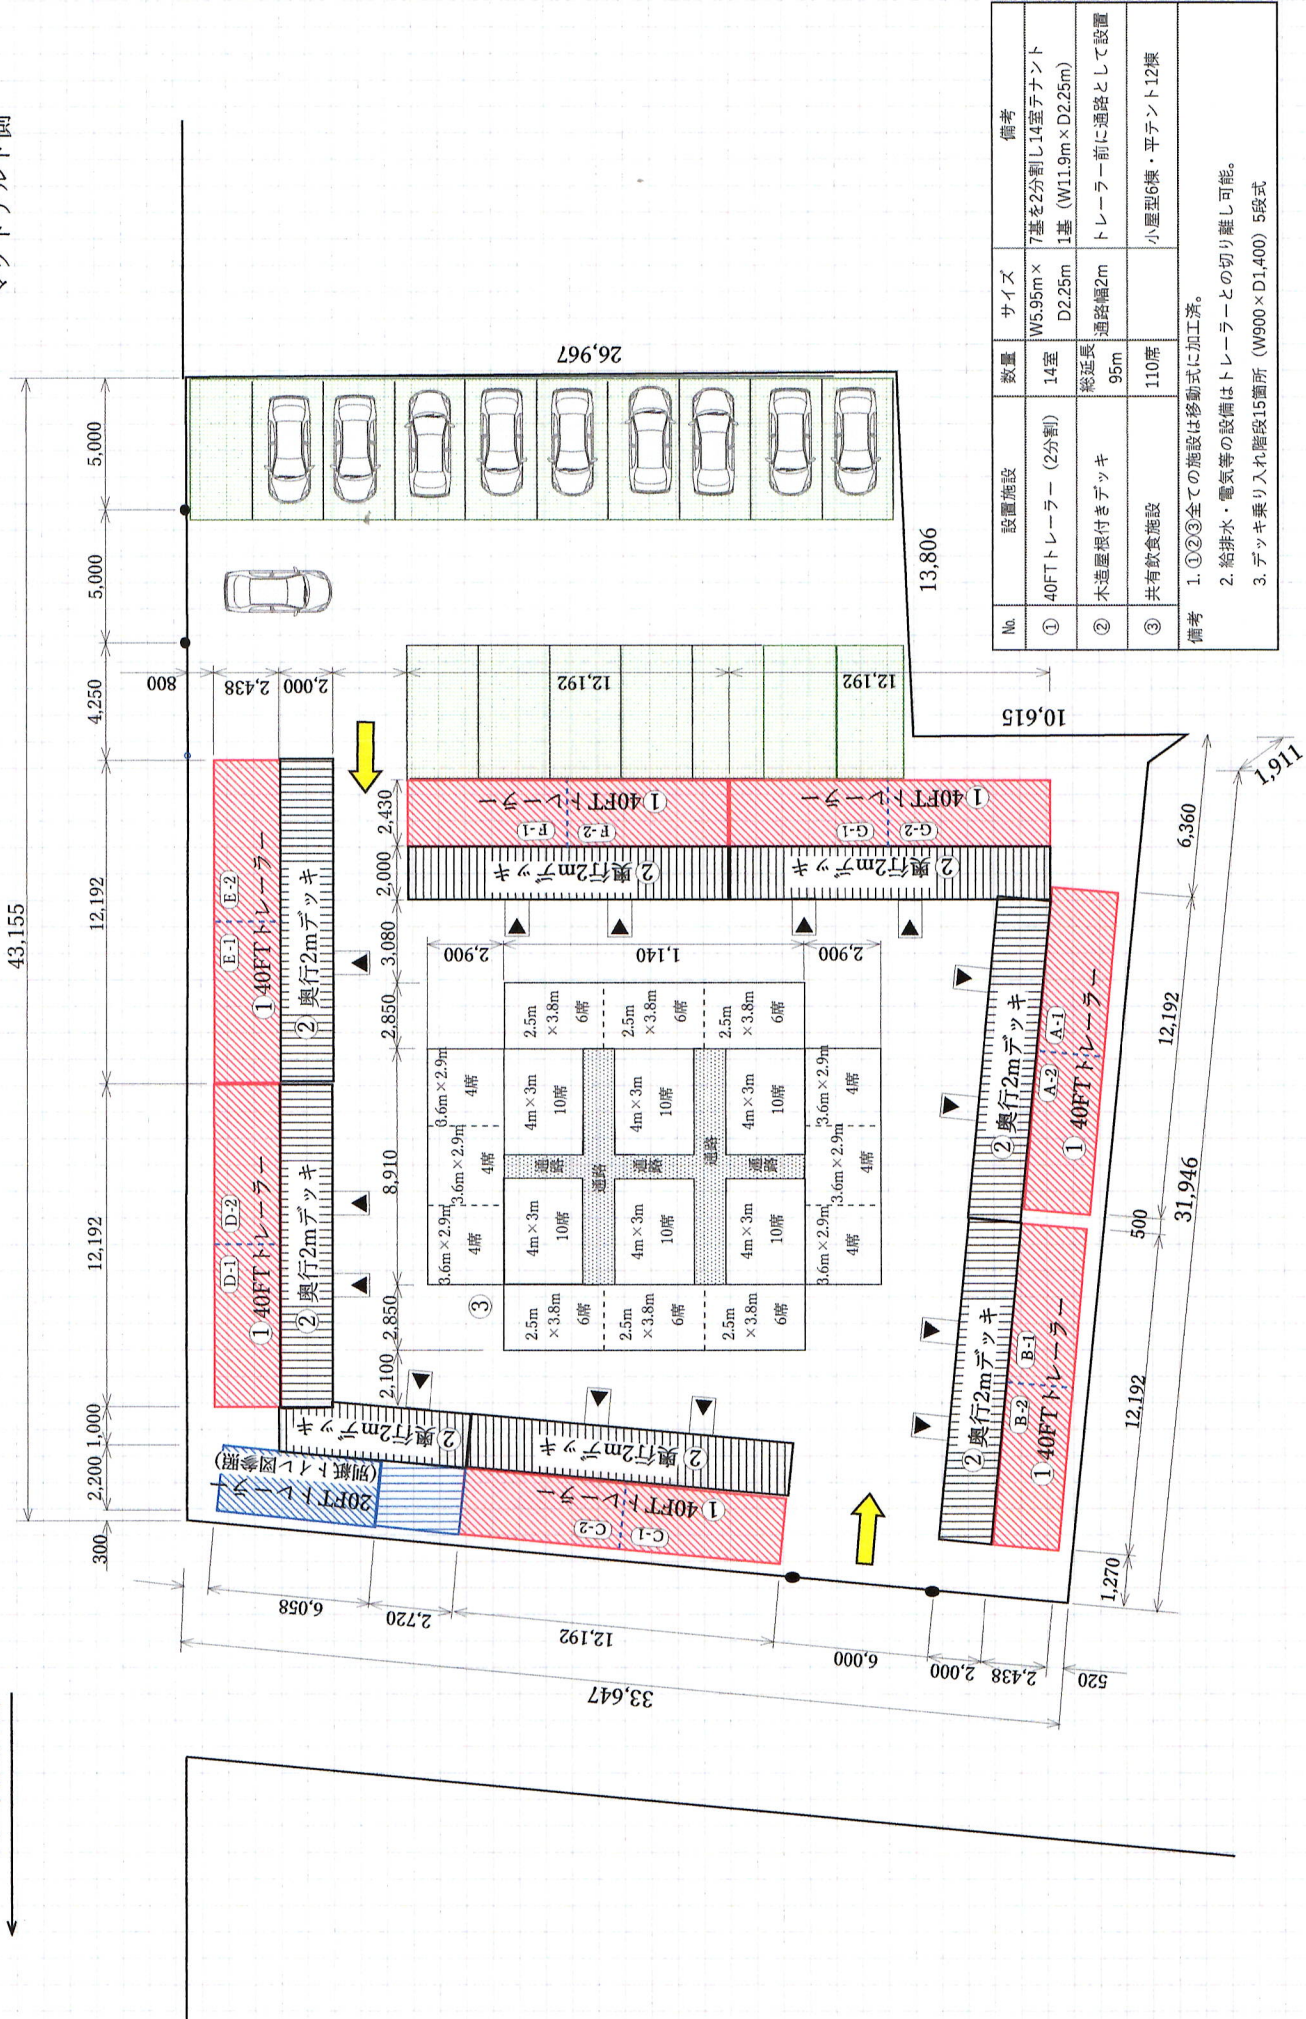

No.	設置施設	数量	サイズ	備考
①	40FTトレーラー (2分割)	14室	W5.95m × D2.25m	7基を2分割し14室テナント1基 (W11.9m × D2.25m)
②	木造屋根付きデッキ	総延長 95m	通路幅2m	トレーラー前に通路として設置
③	共有飲食施設	110席		小屋型6帳・平テント12棟

備考 1. ①②③全ての施設は移動式に加工済。
2. 給排水・電気等の設備はトレーラーとの切り離し可能。
3. デッキ乗り入れ階段15箇所 (W900 × D1,400) 5段式


全体イメージ図-1




全体イメージ図-2




40フィート・トレーラー加工図 尺度：1/100

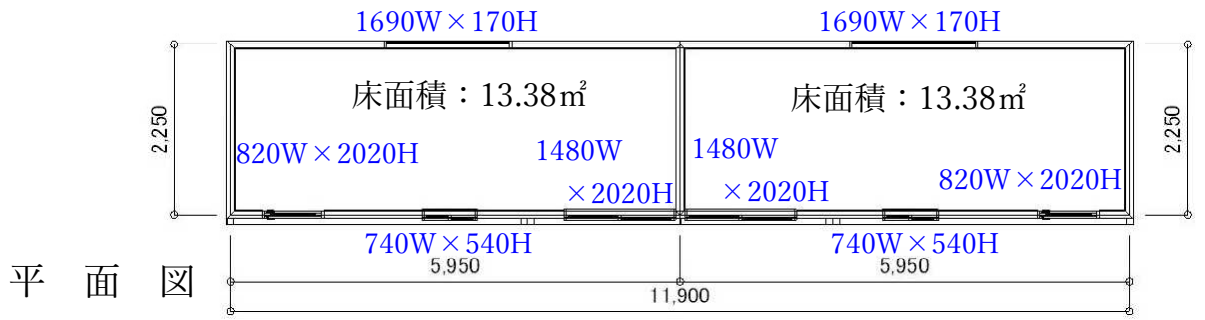


平面図

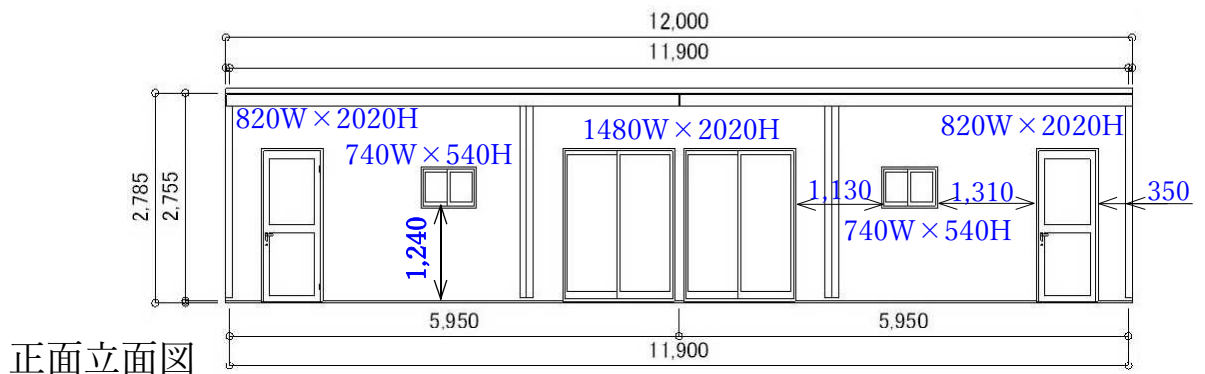

正面立面図

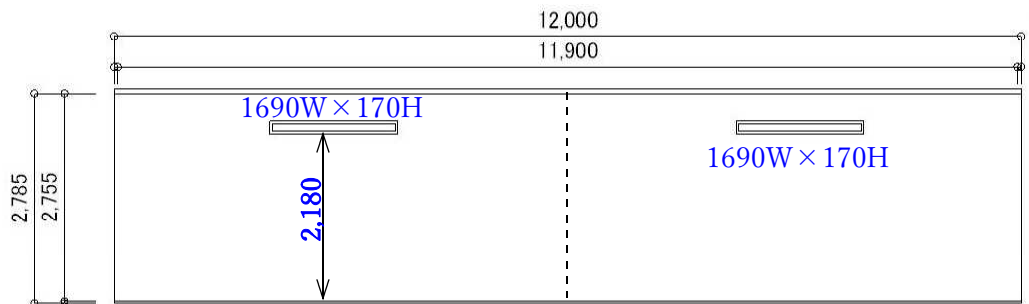

背面立面図

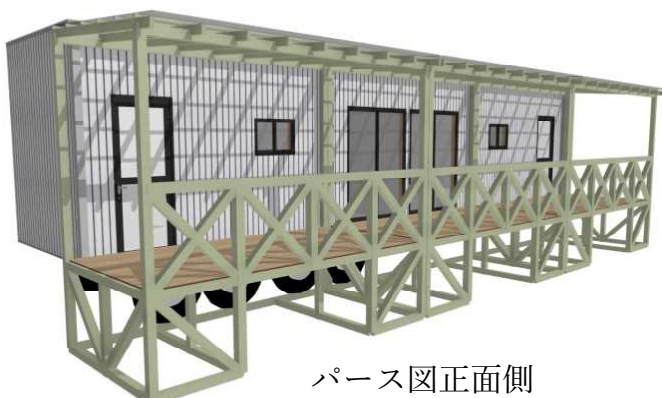


パース図正面側





パース図背面側


平面図

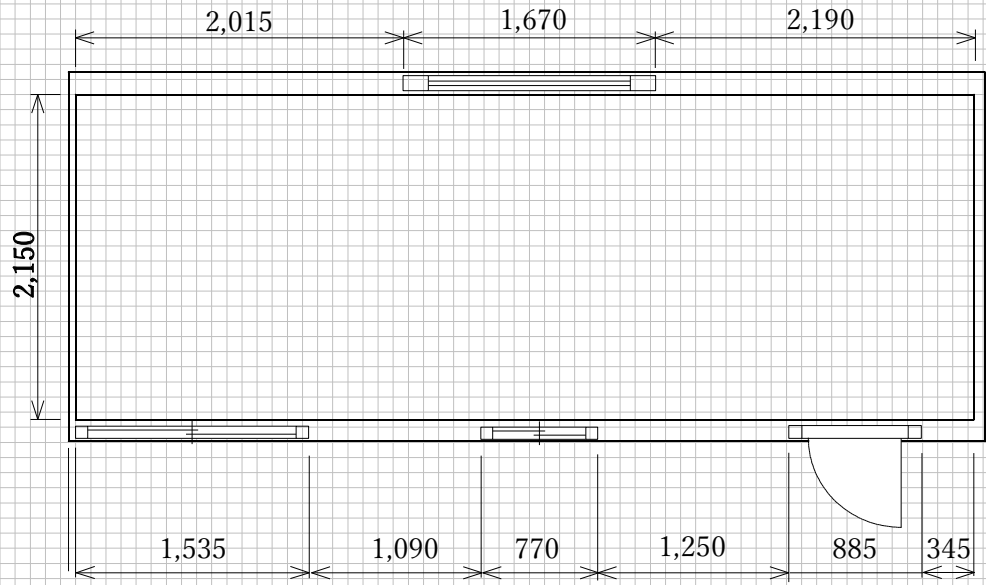


正面図


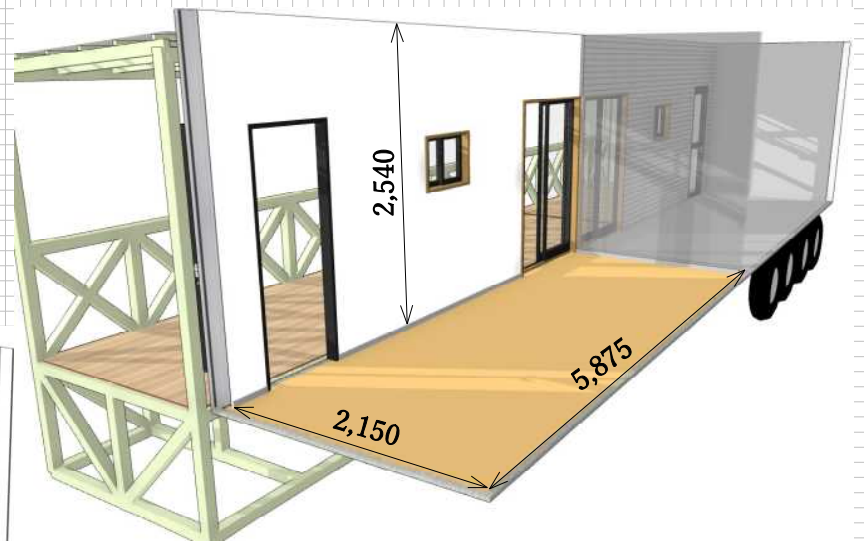
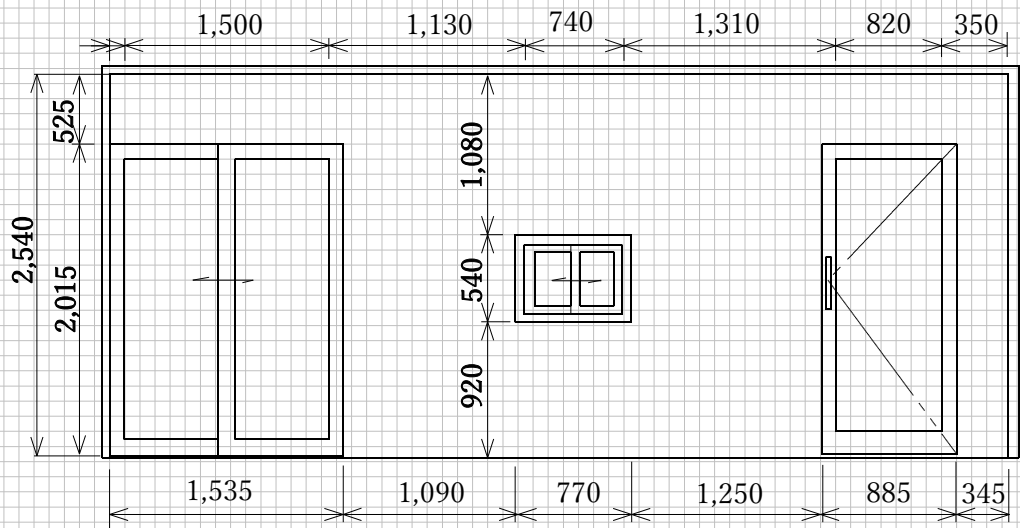


トイレ車両平面配置図 (20FTトレーラー利用)

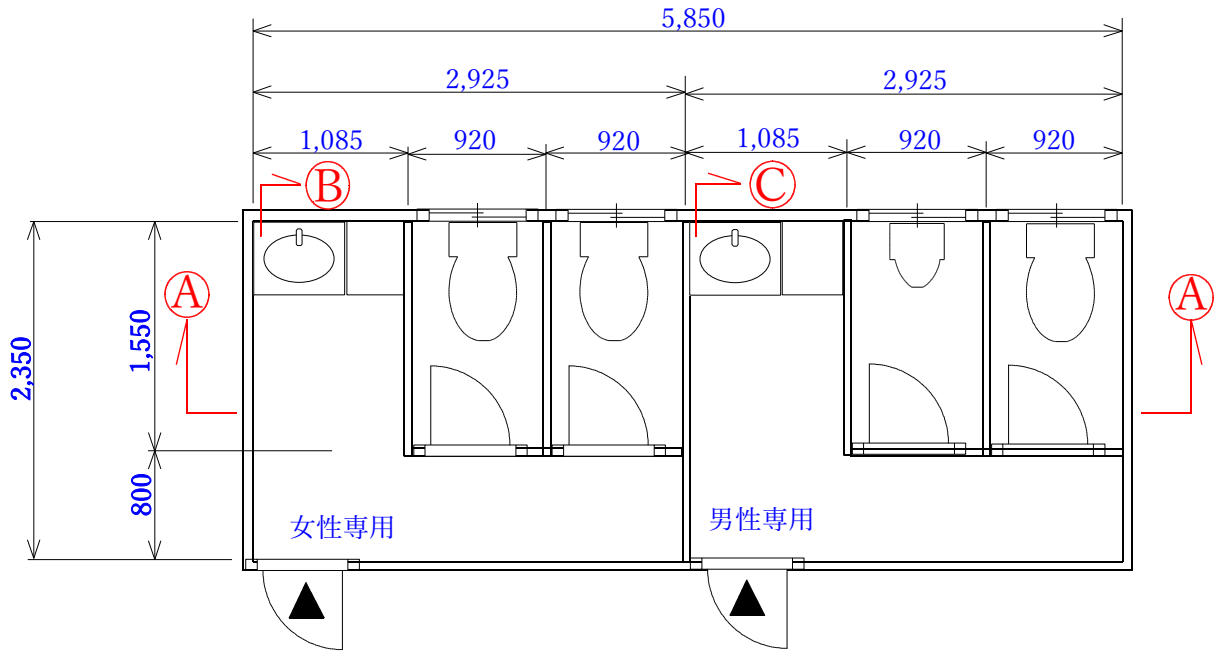


① — ①

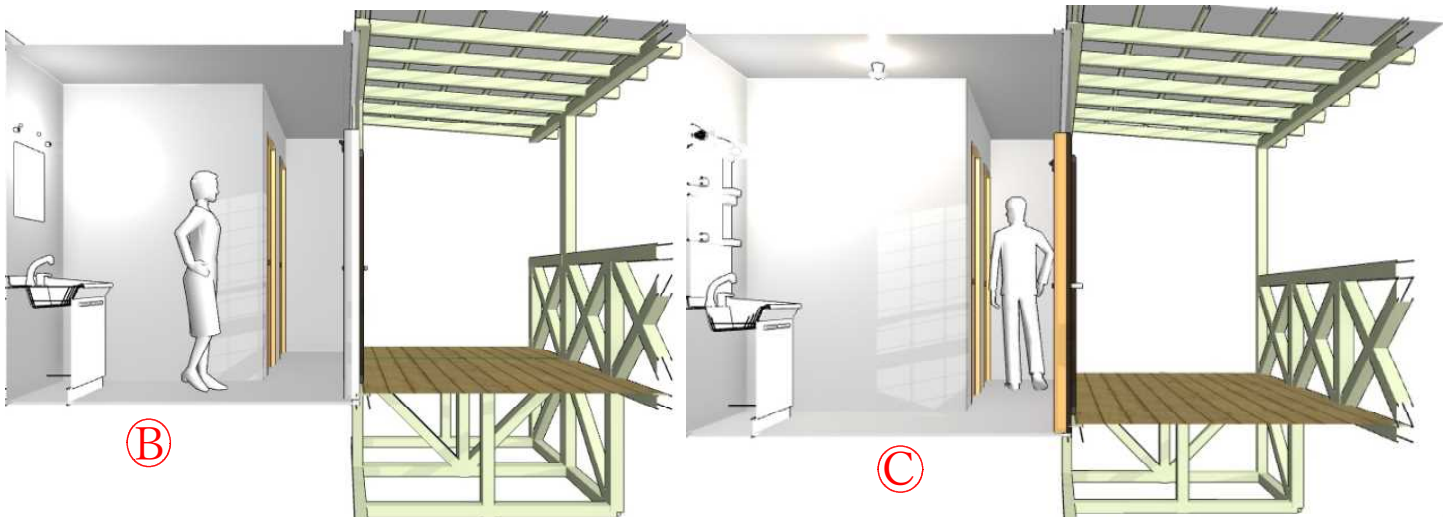

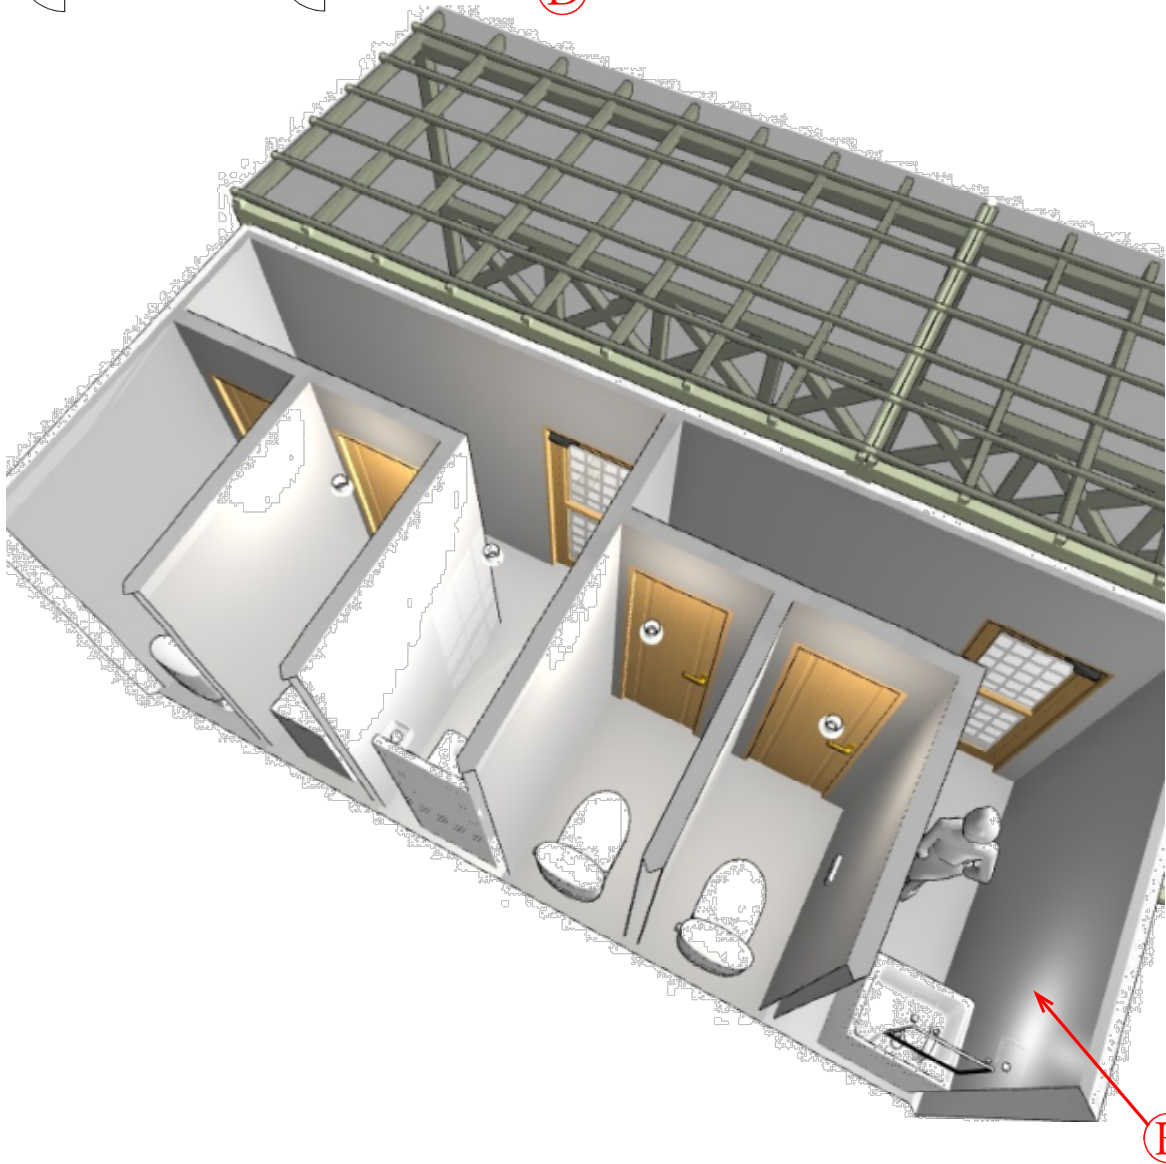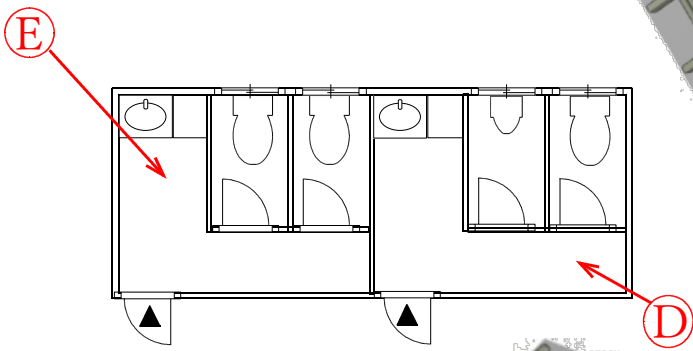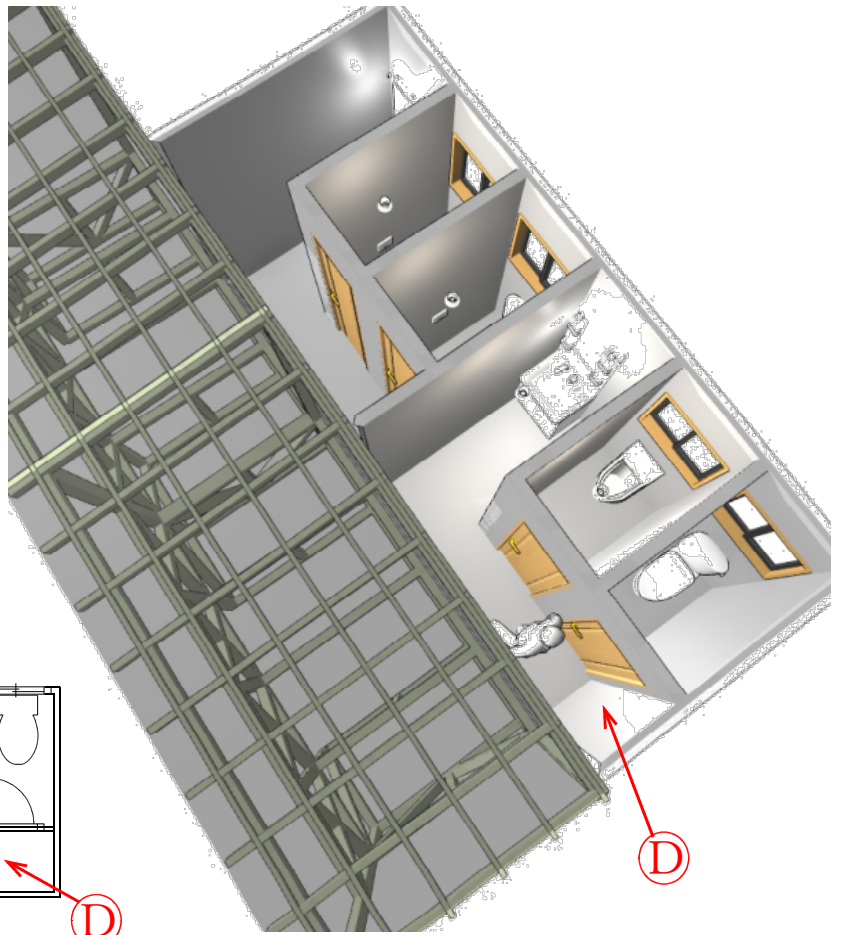


利用可能駐車場資料

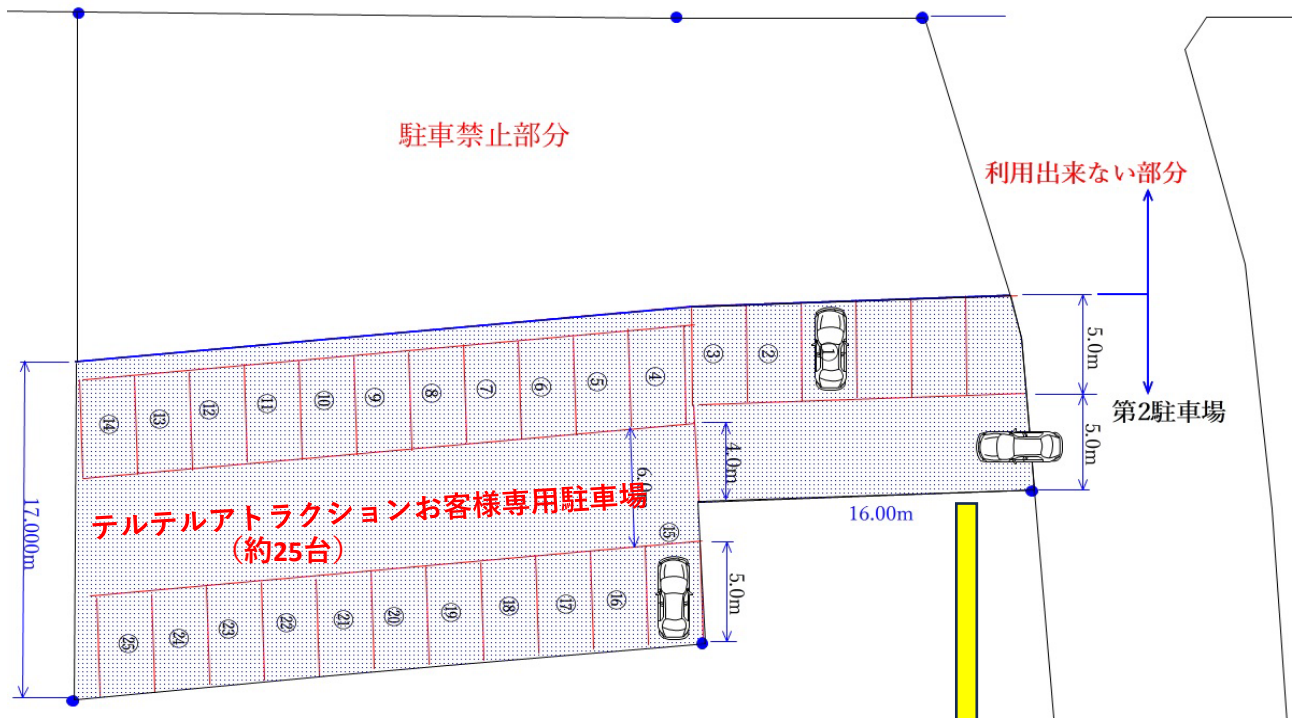

テナント契約者様用駐車場 (各1台)

第 I 駐車場 (約15台)

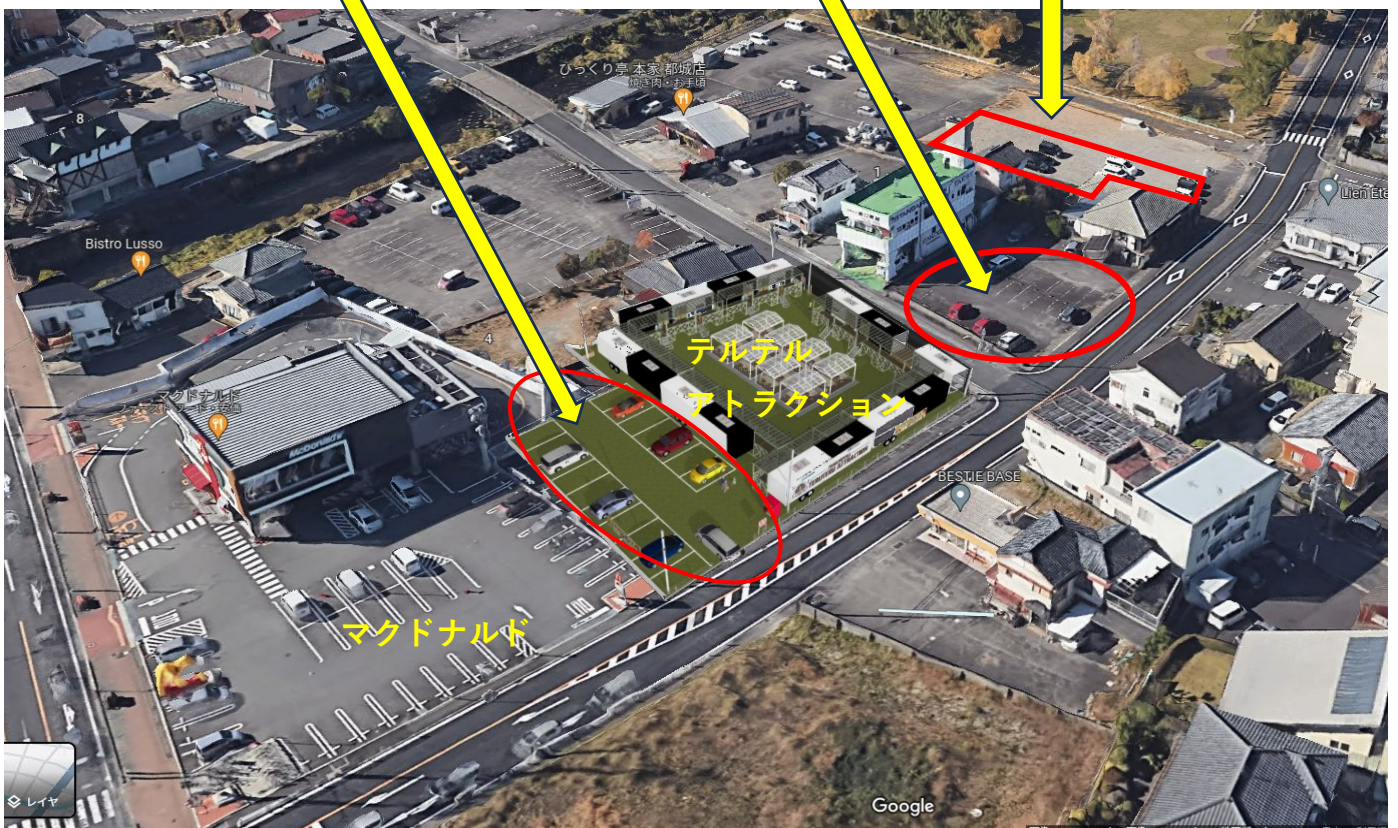



テナント募集

オープンニング特典「賃料1ヶ月無料!!」

通常ご契約 初期費用

① 敷金	88,000円
② 礼金	88,000円
③ 手数料	88,000円
④ 保証料	88,000円
⑤ 前賃料	88,000円
	440,000円



特典価格

① 敷金	0円
② 礼金	0円
③ 手数料	44,000円
④ 保証料	61,600円
⑤ 前賃料	0円

105,600円

1日たったの
3,000円!!

賃貸料:月額88,000円(20Fコンテナ・駐車場1台・共益費込み)

火災設備保険は別途加入必須となります。

